


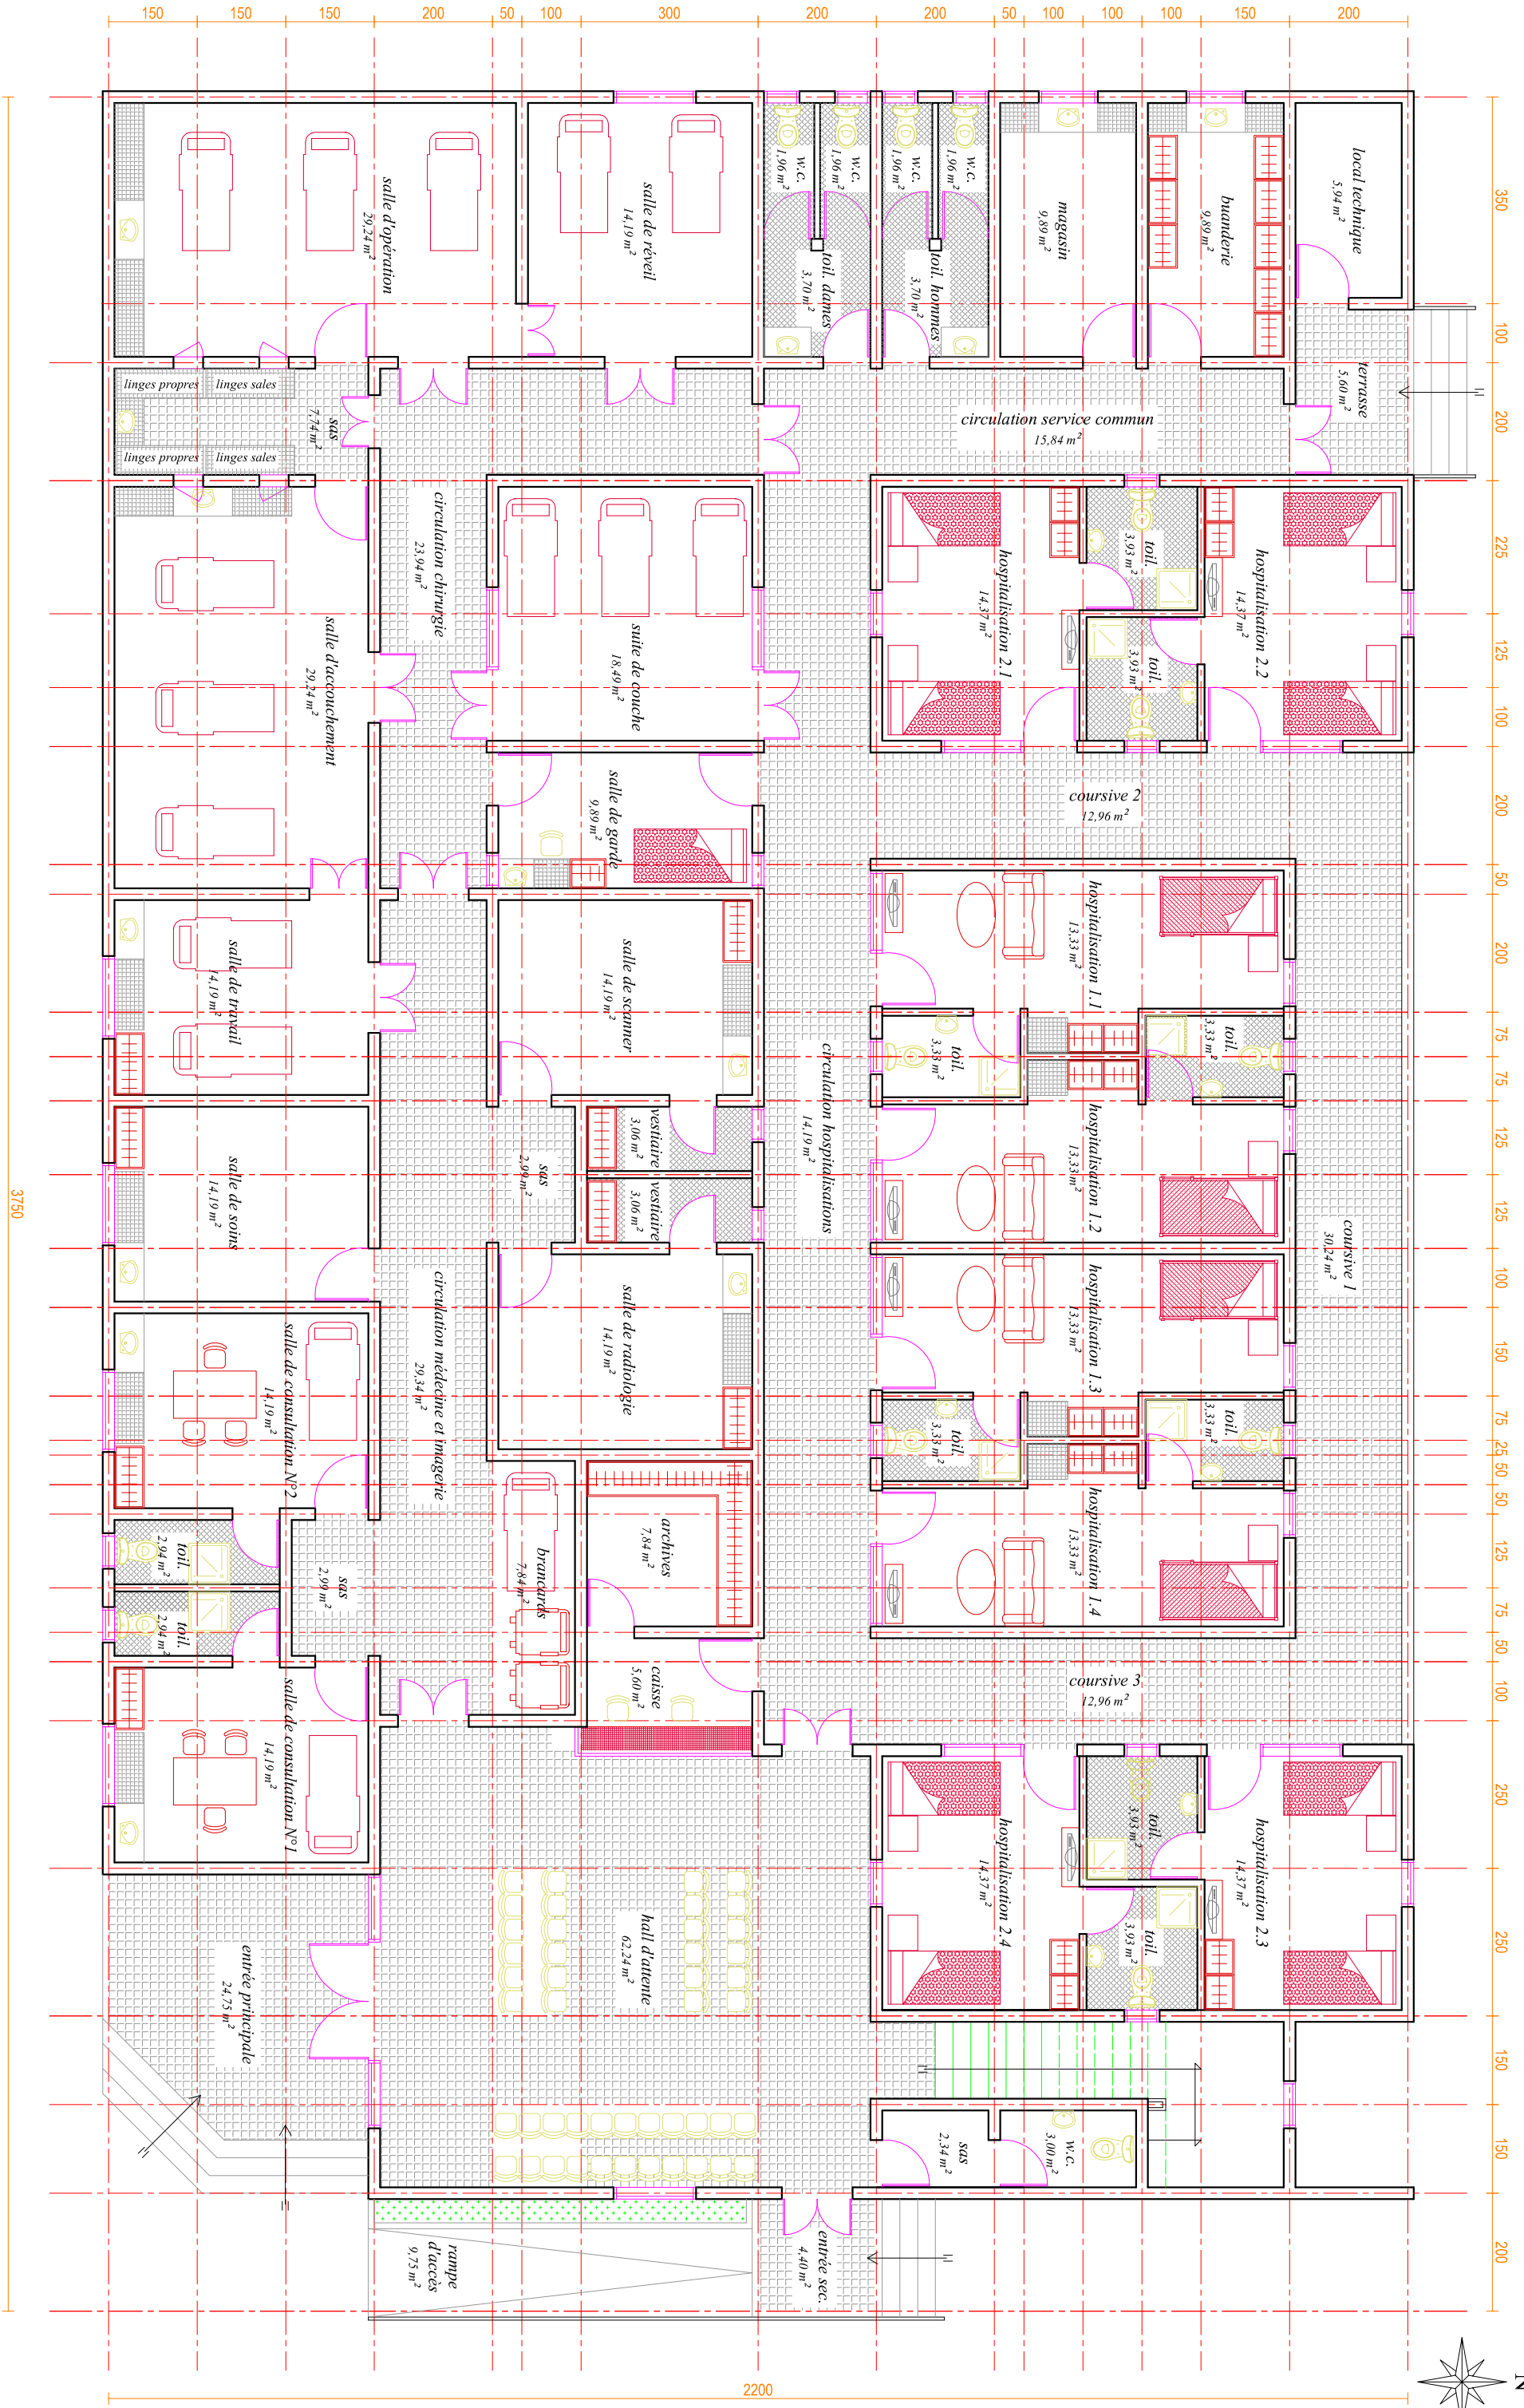

Date : Mars 2022


Version : N°01

Echelle : 1/100e

Planche : 1/5

CONSTRUCTION D'UNE CLINIQUE

VUE EN PLAN REZ-DE-CHAUSSEE (RDC)

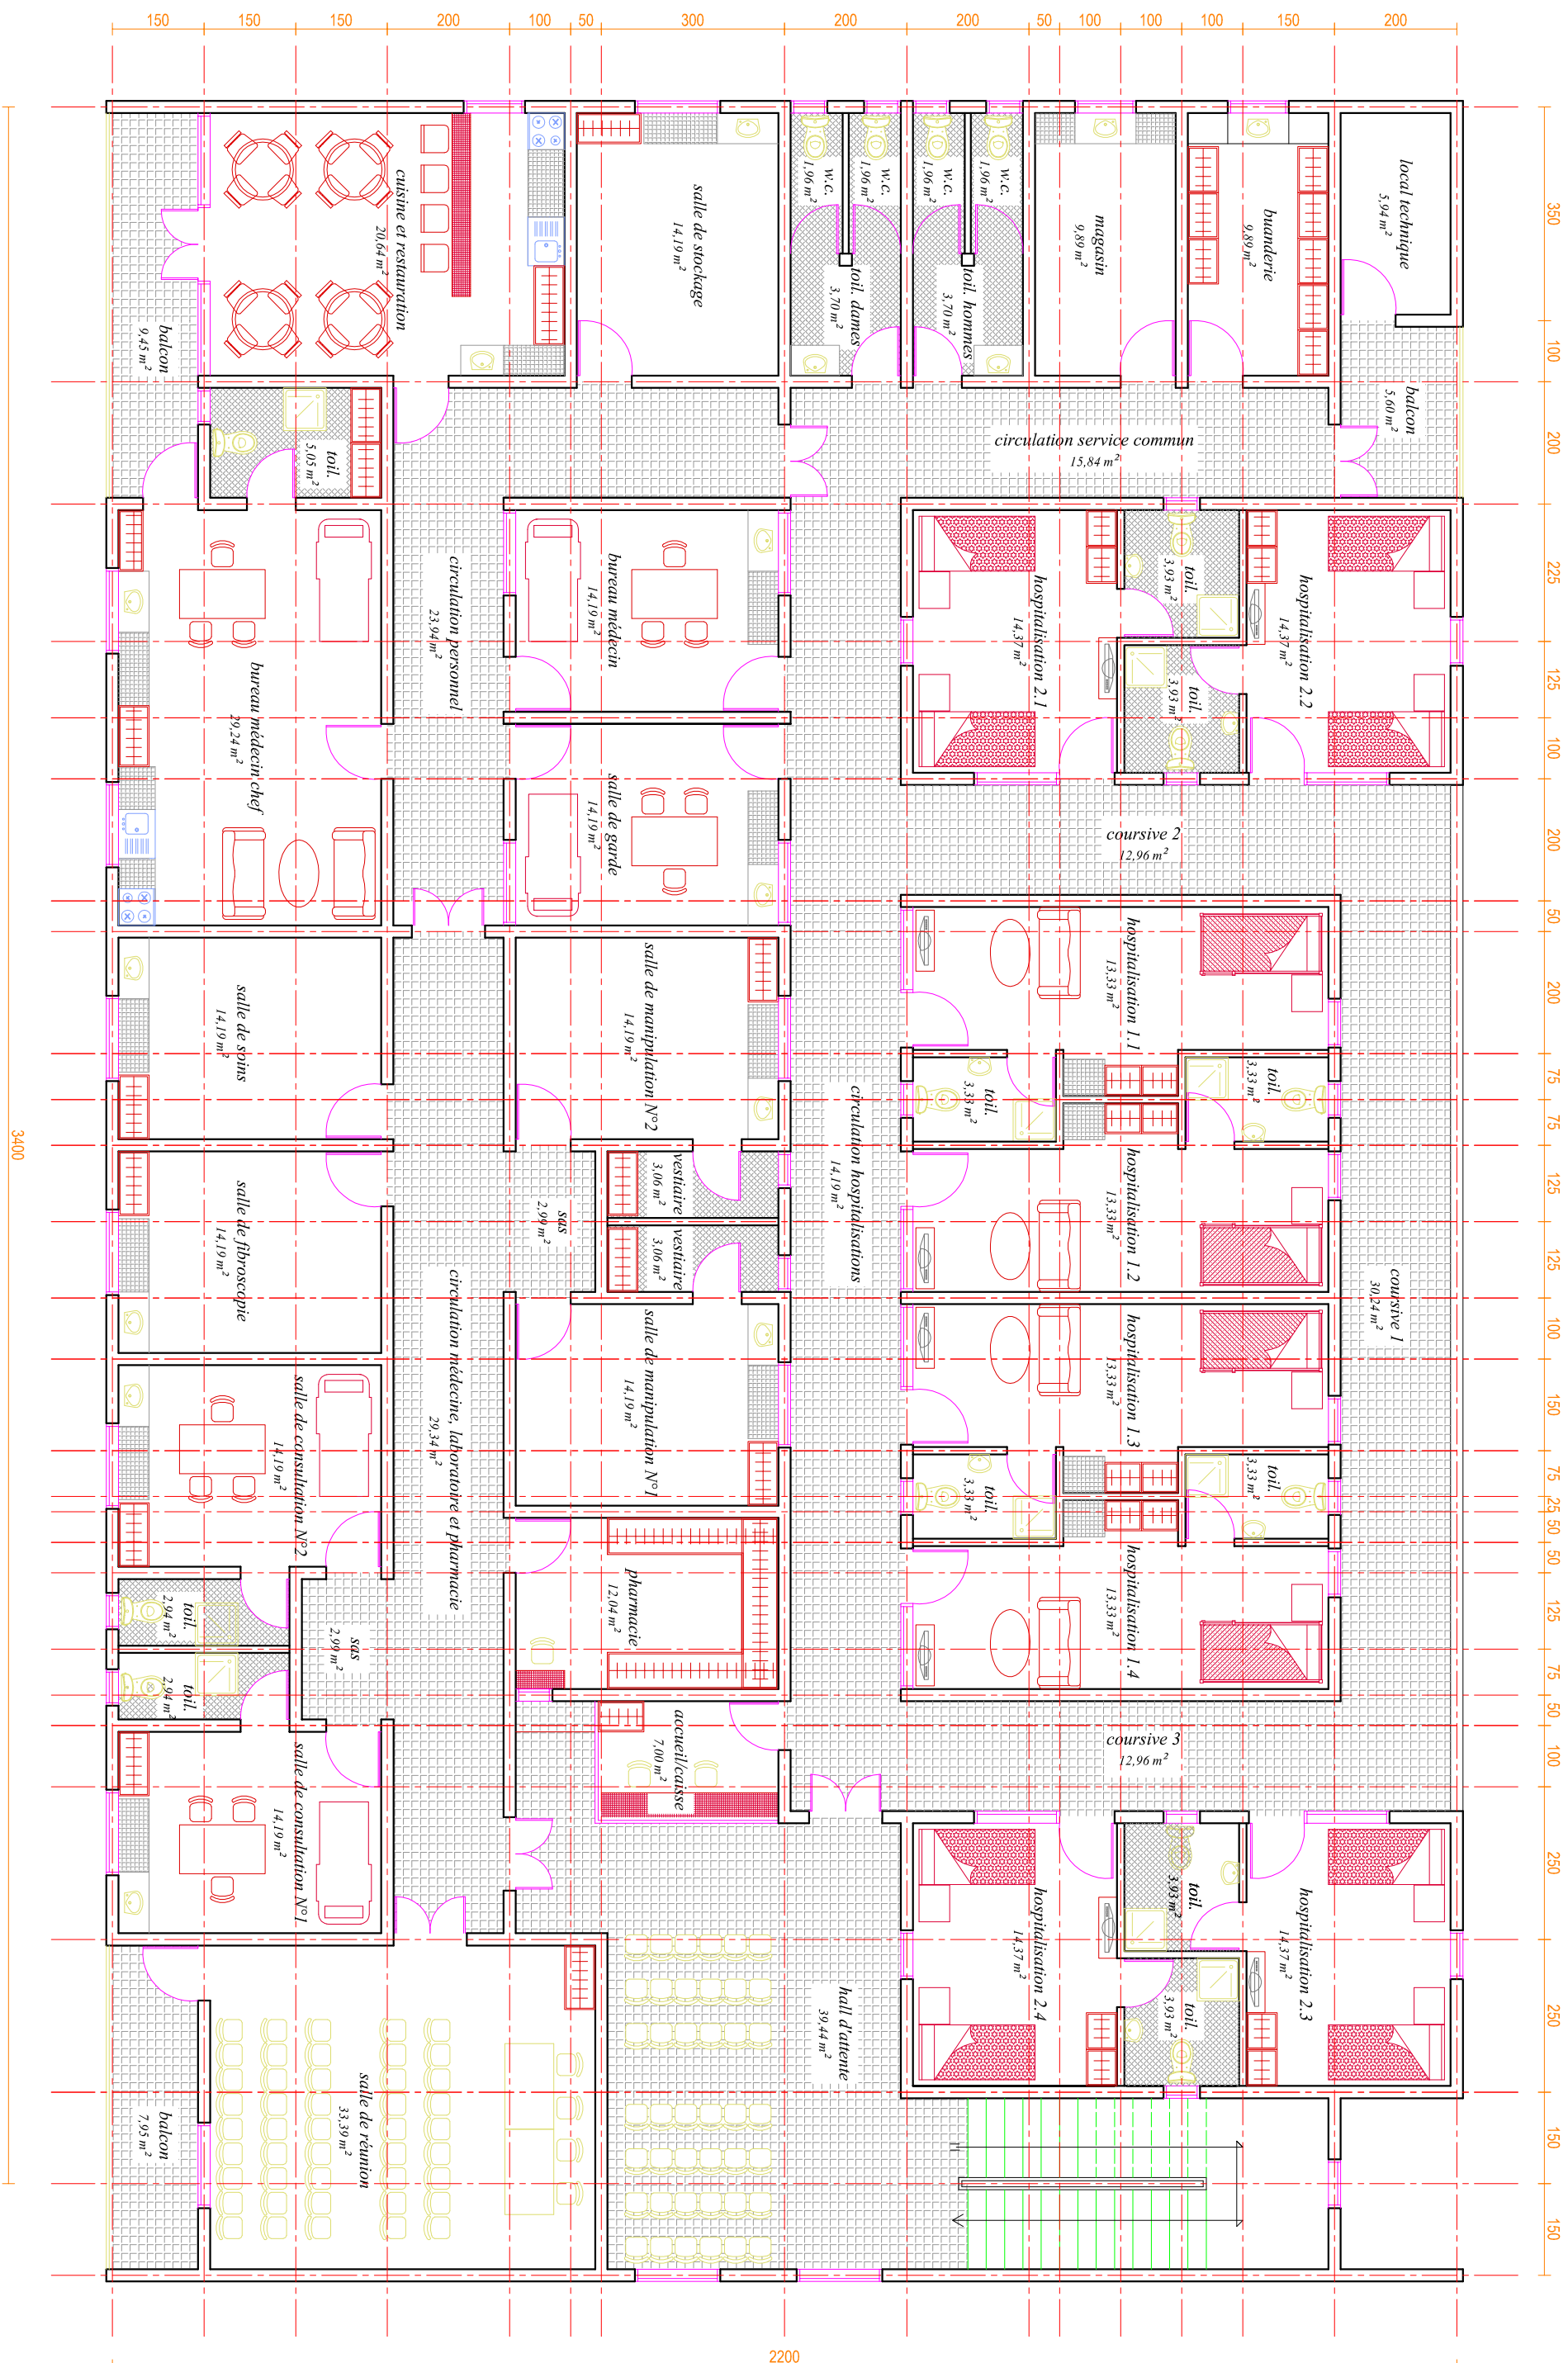

Echelle : 1/100e


VUE EN PLAN ETAGE 1 (R+1)

Planche : 2/5

3250

150

150

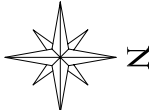

200

700

1300

terrasse accessible
743,00 m²

3550

2200

Date : Mars 2022


Echelle : 1/100e

CONSTRUCTION D'UNE CLINIQUE


VUE EN PLAN ETAGE 2 (TOITURE TERRASSE ACCESSIBLE)

Variante : N°01

Planche : 3/5

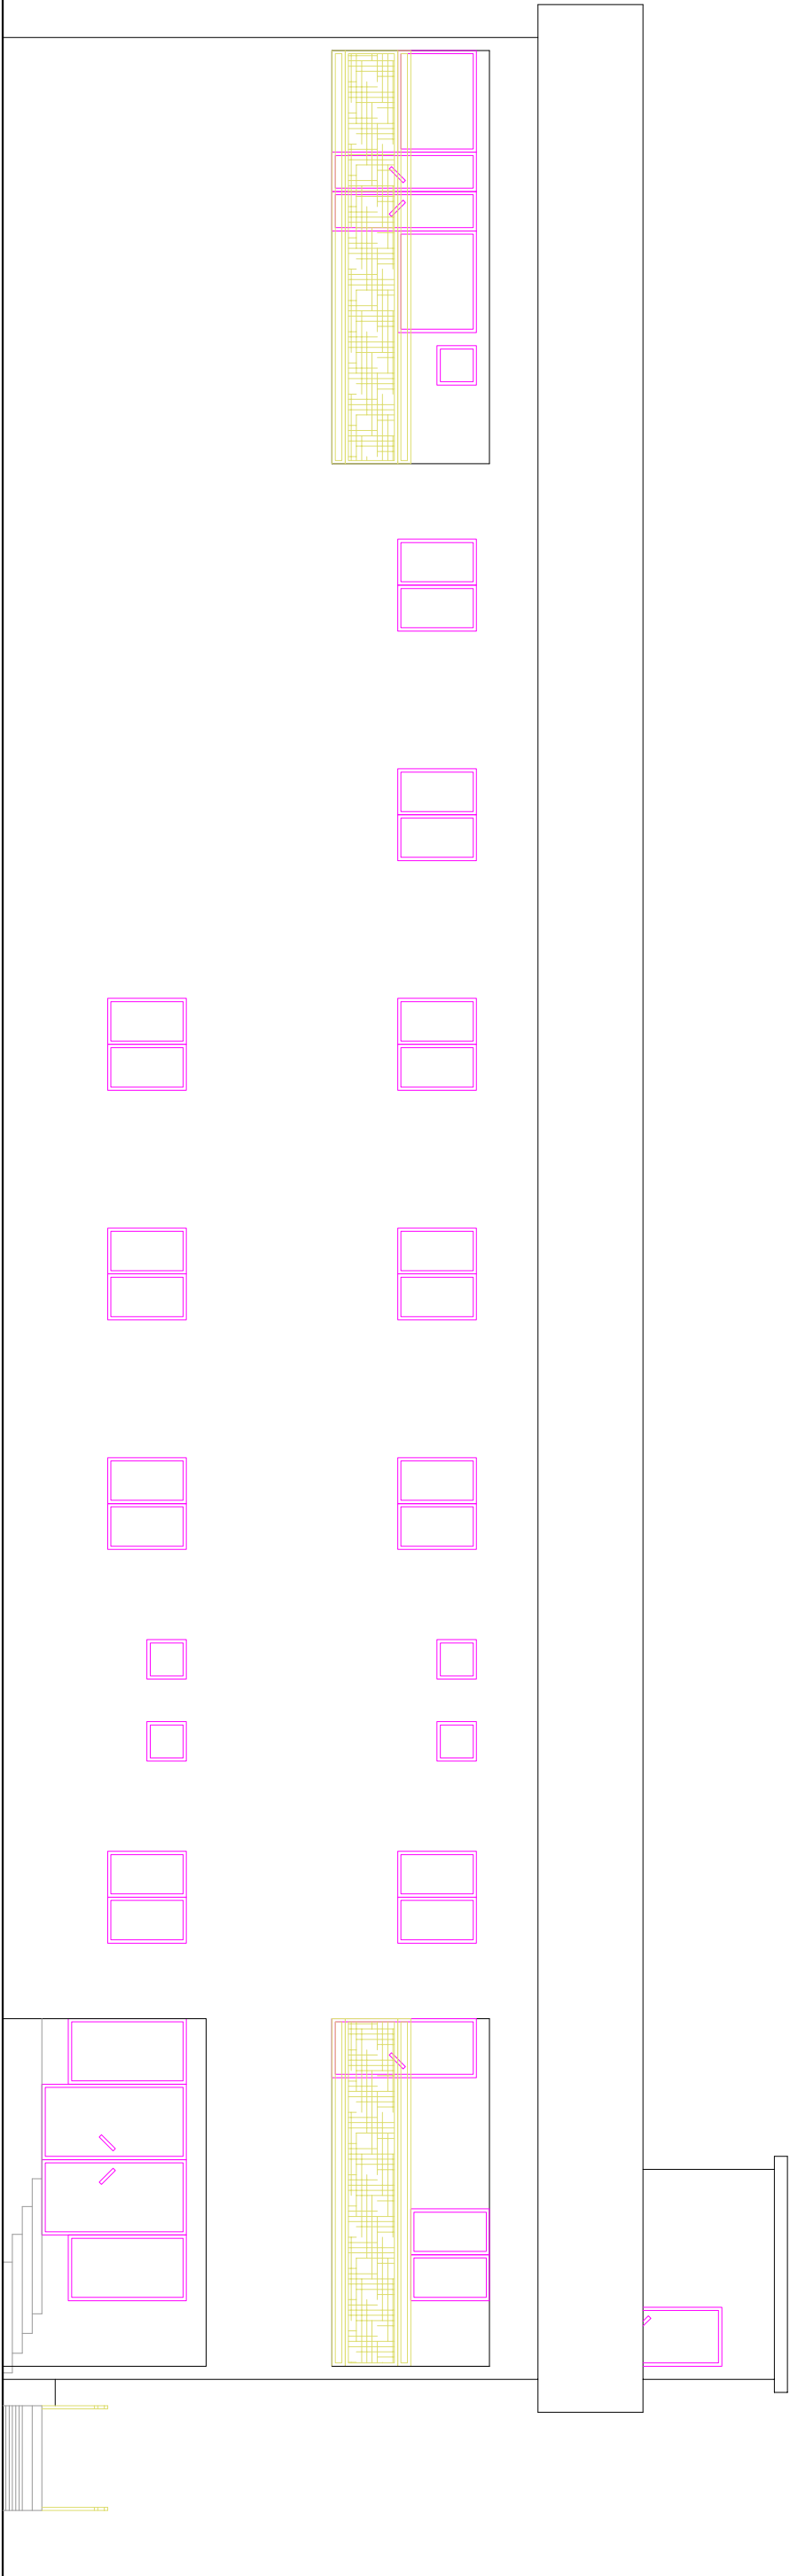


FACADE PRINCIPALE

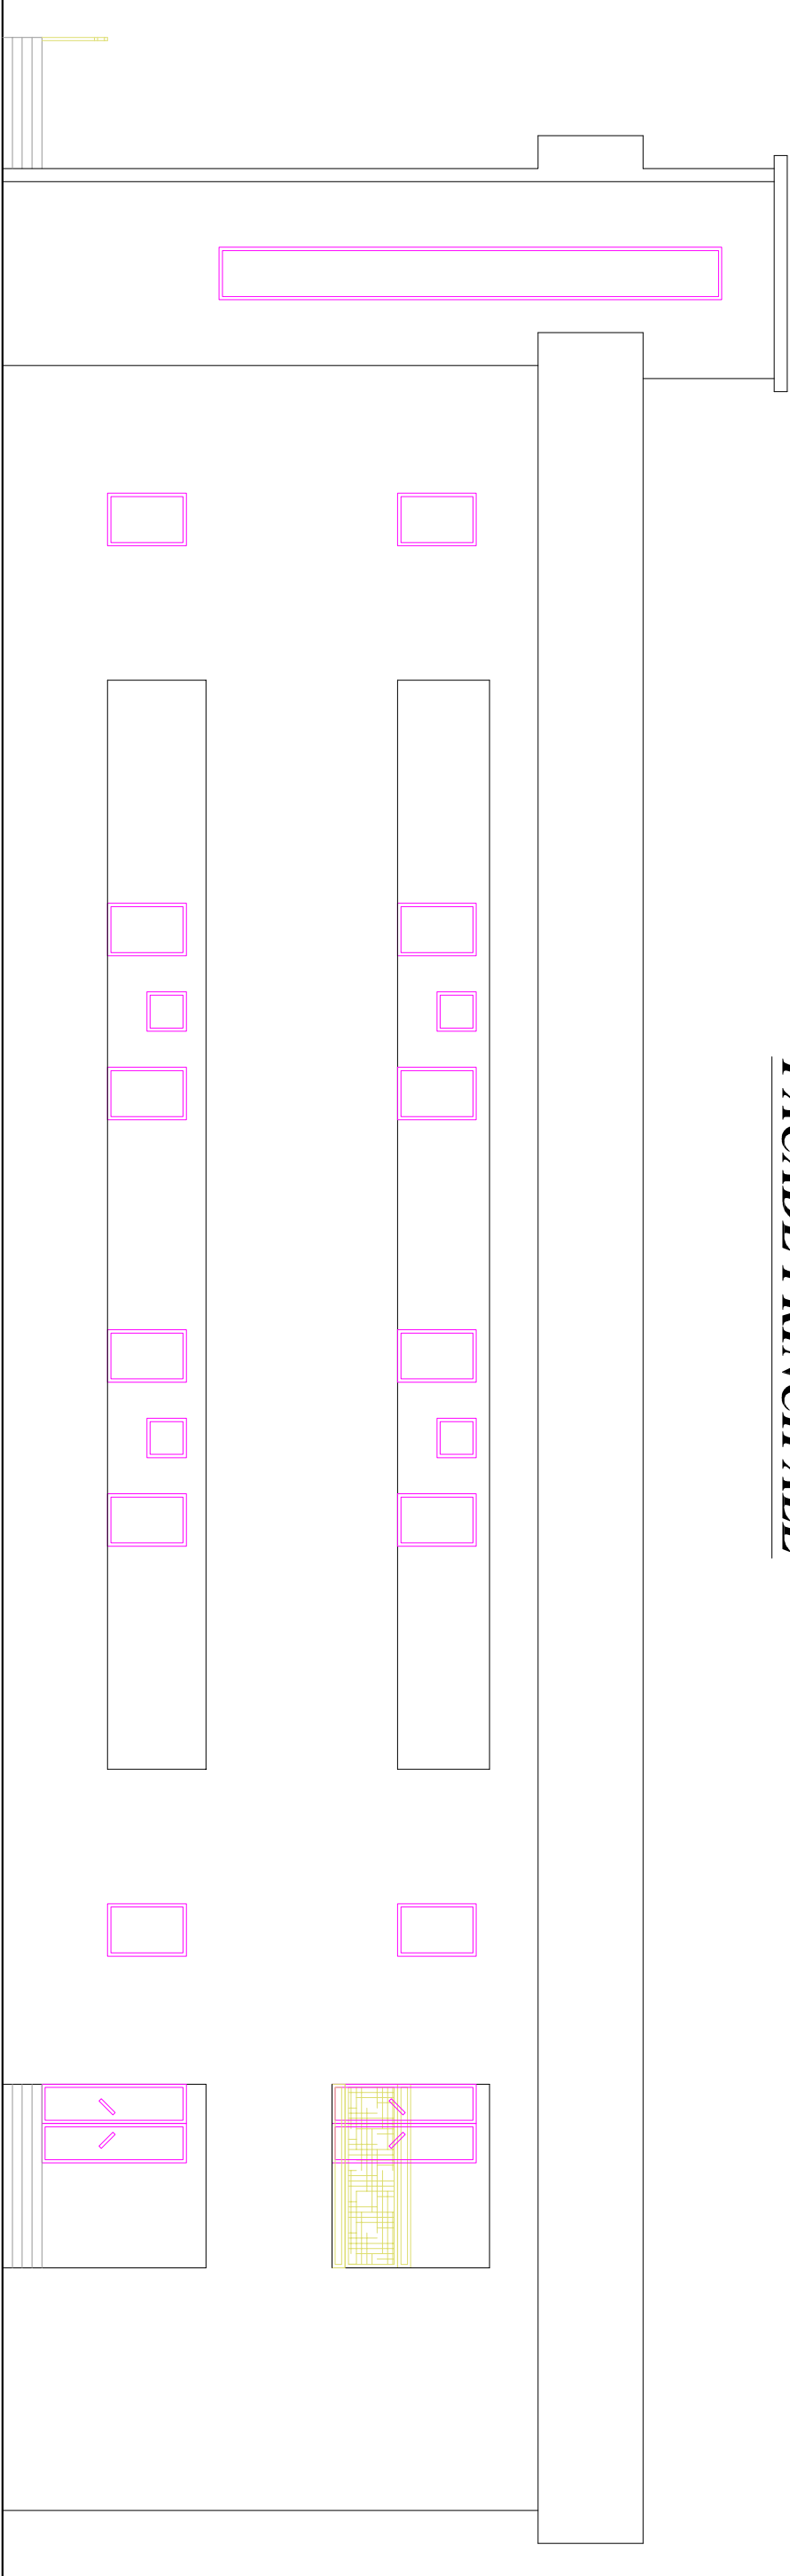


Date : Mars 2022
Echelle : 1/100e

FACADE ARRIERE

Variante : N°01
Planche : 4/5

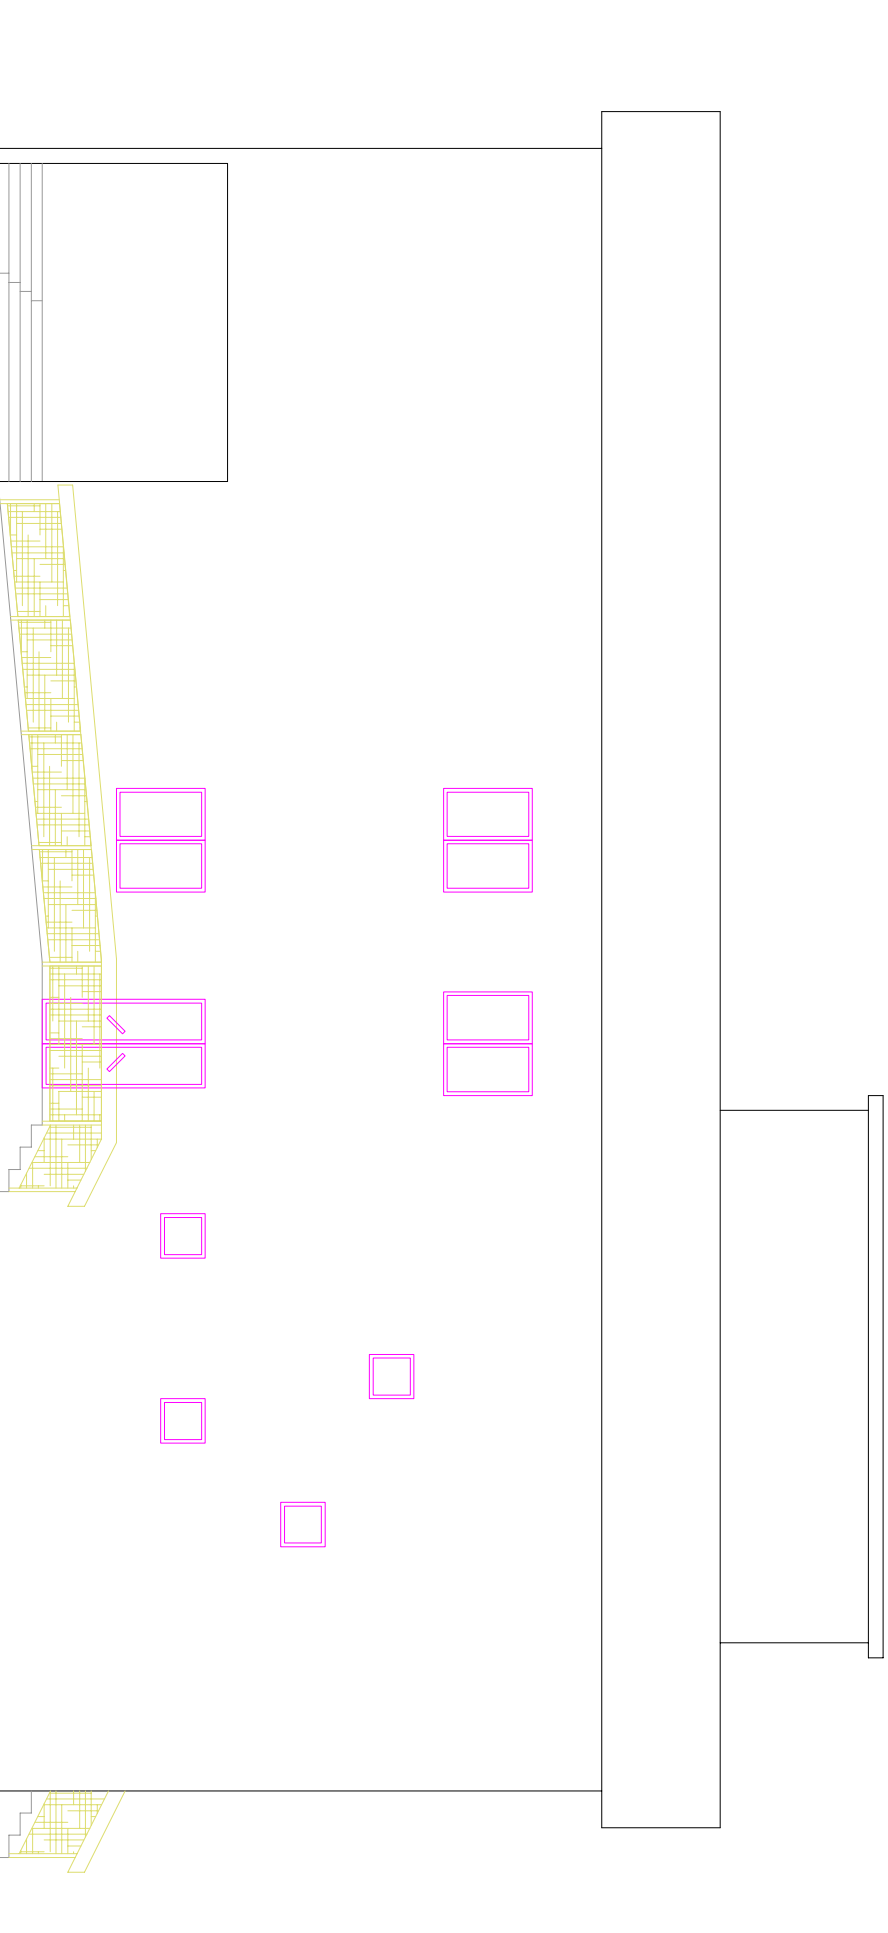

FACADE LATÉRALE DROITE

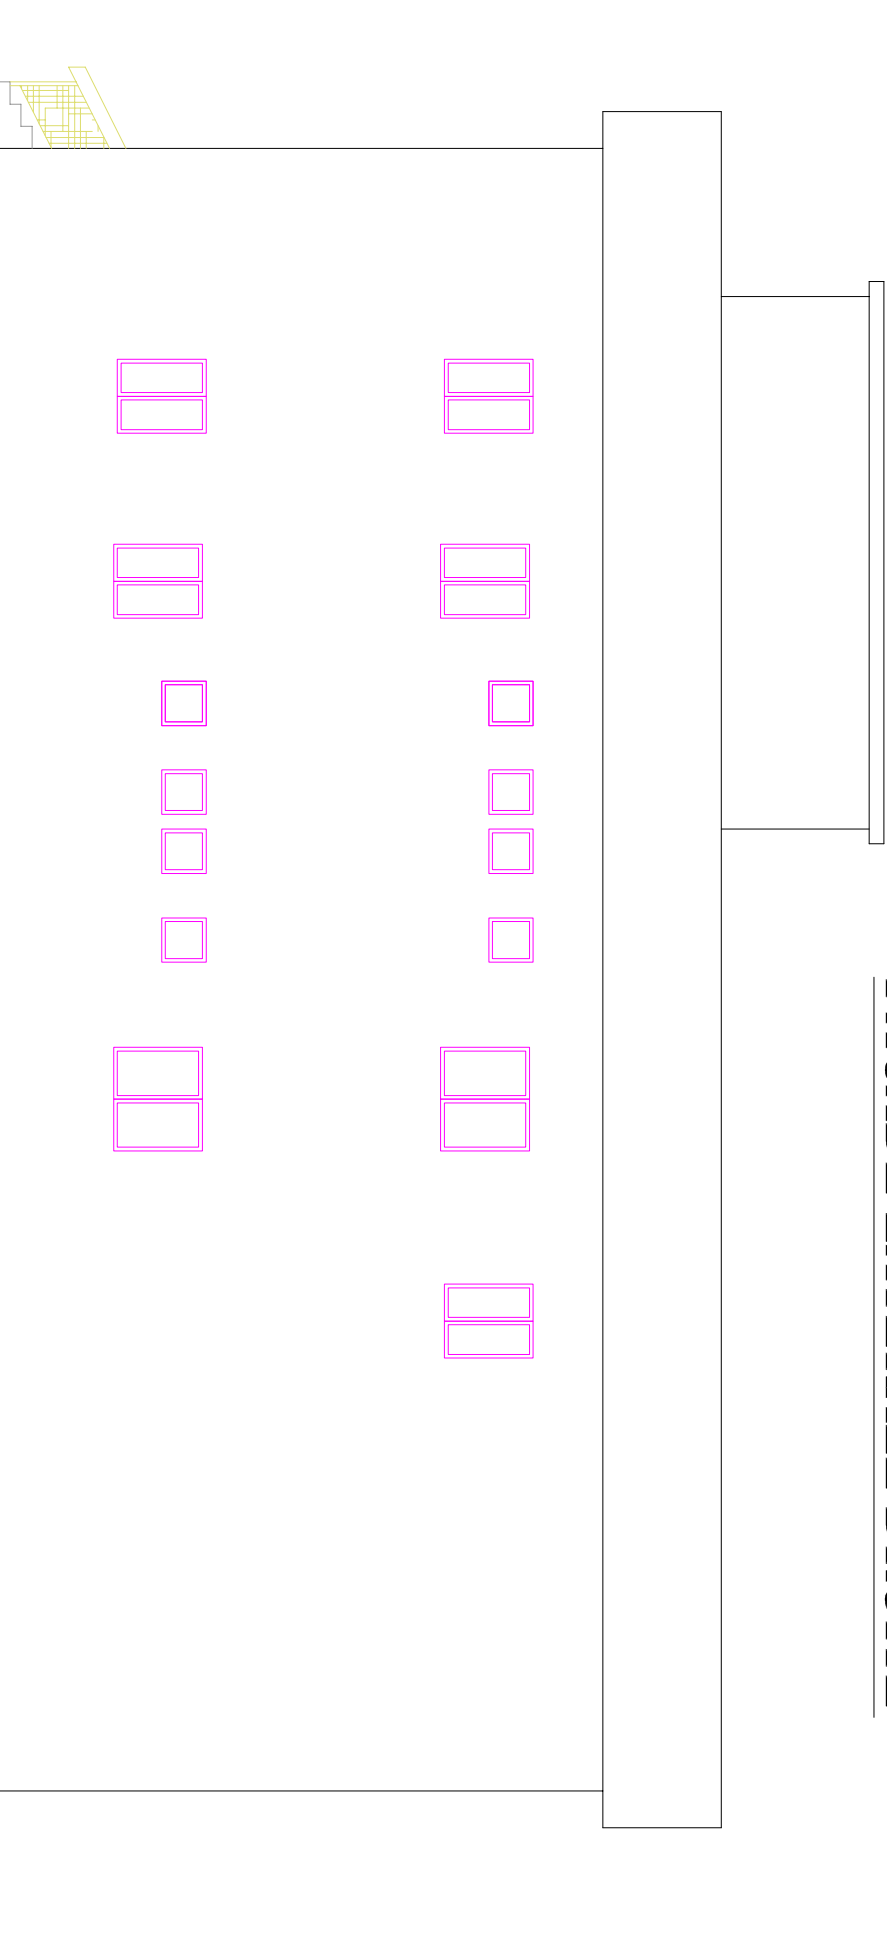

Date : Mars 2022
Echelle : 1/100e

FACADE LATÉRALE GAUCHE

Variante : N°01
Planche : 5/5