





VUE EN PLAN ETAGE 1 (R+1)

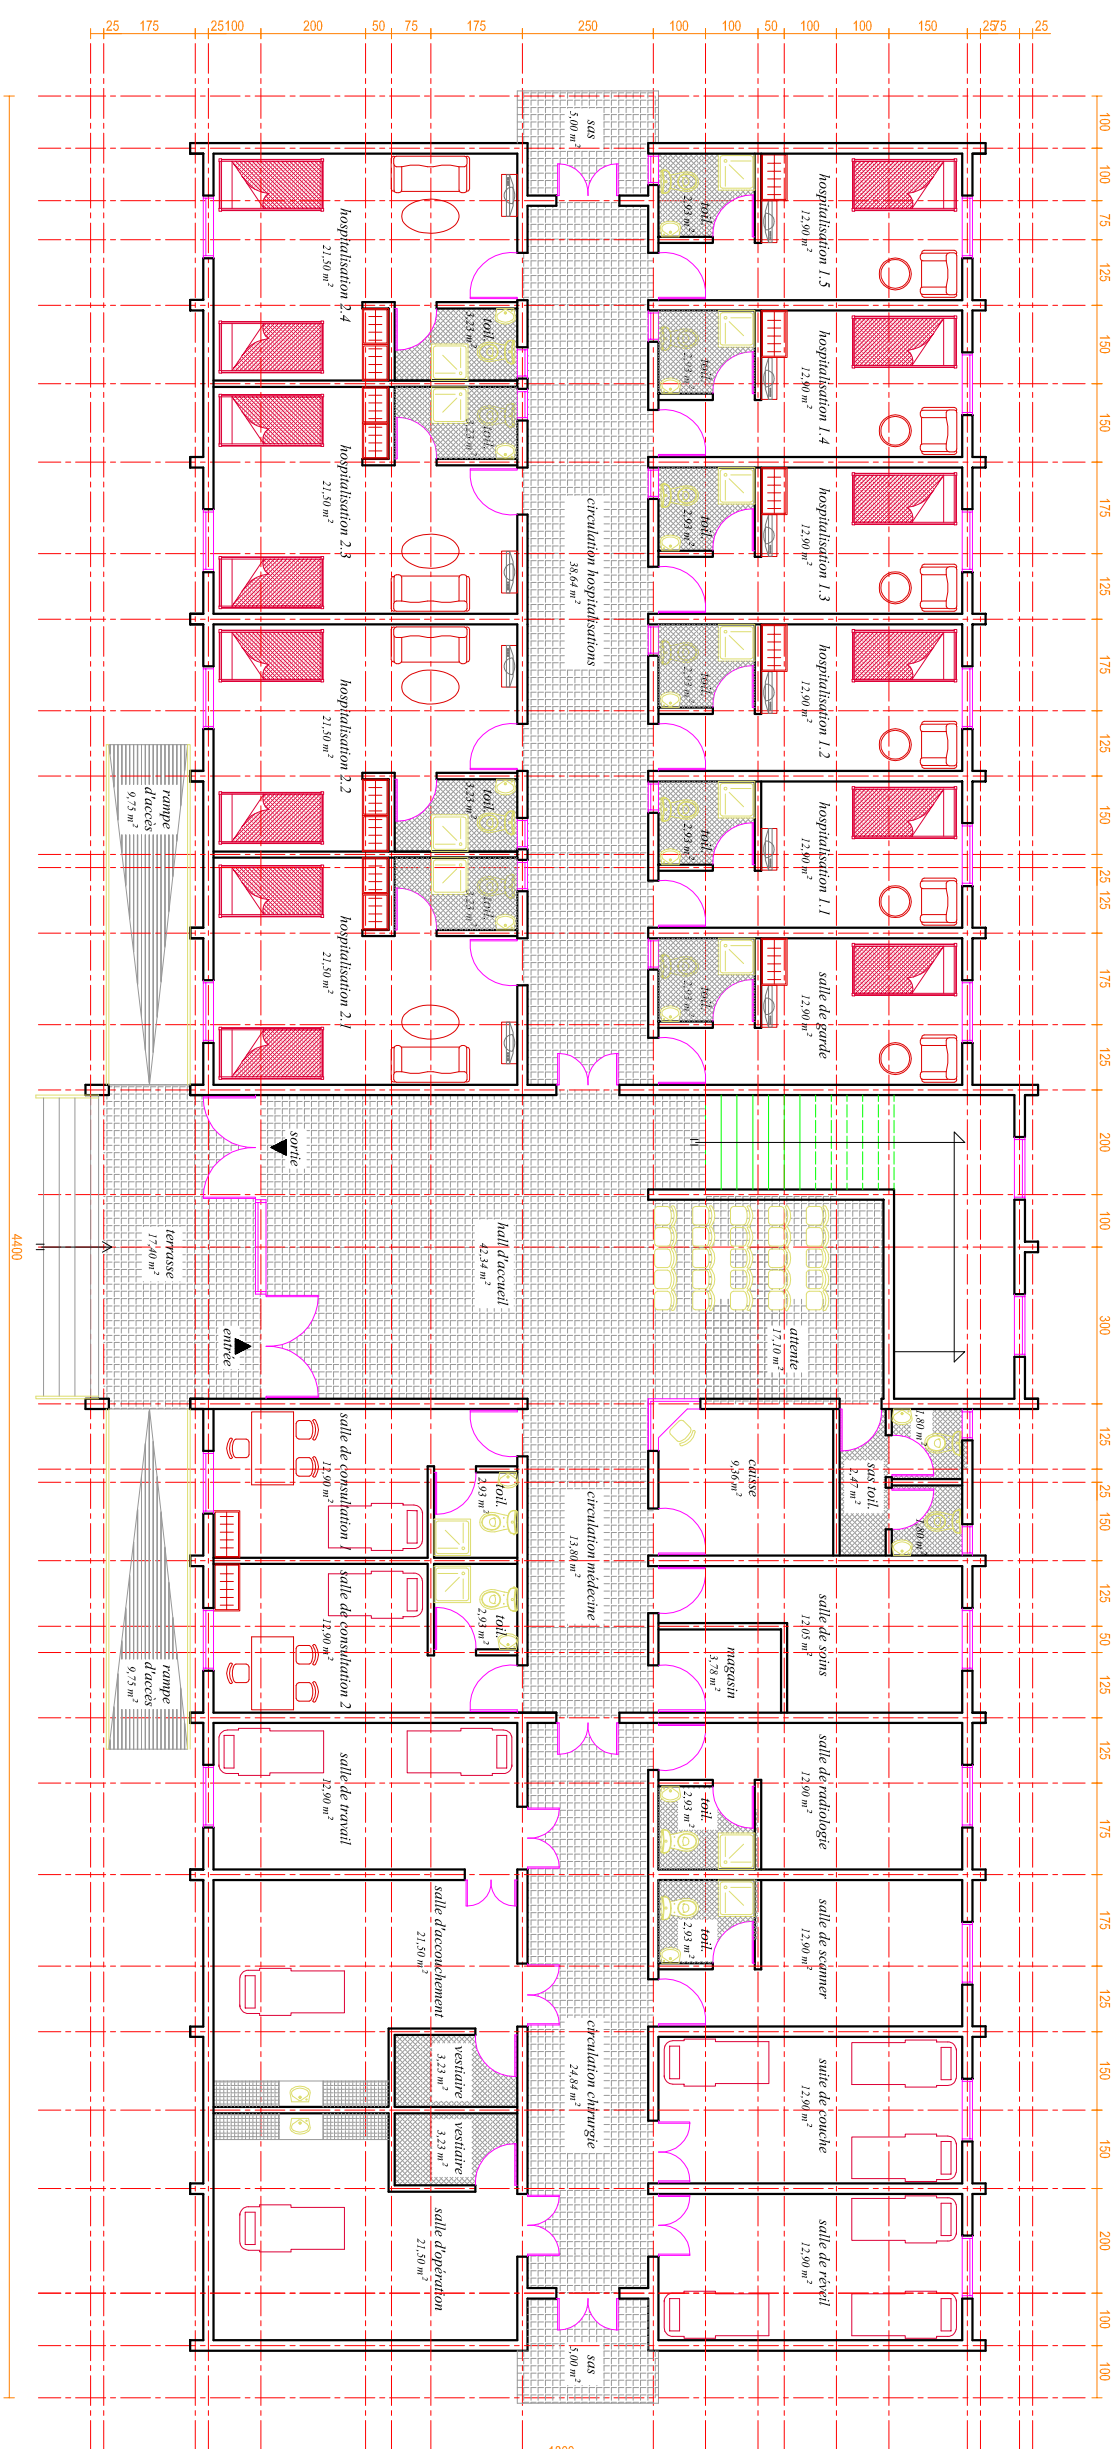


REZ-DE-CHAUSSEE

Date : Mars 2022
Variante : N°02
Planche : 1/3
Echelle : 1/100e

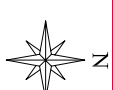


PROJET DE CONSTRUCTION

D'UNE CLINIQUE

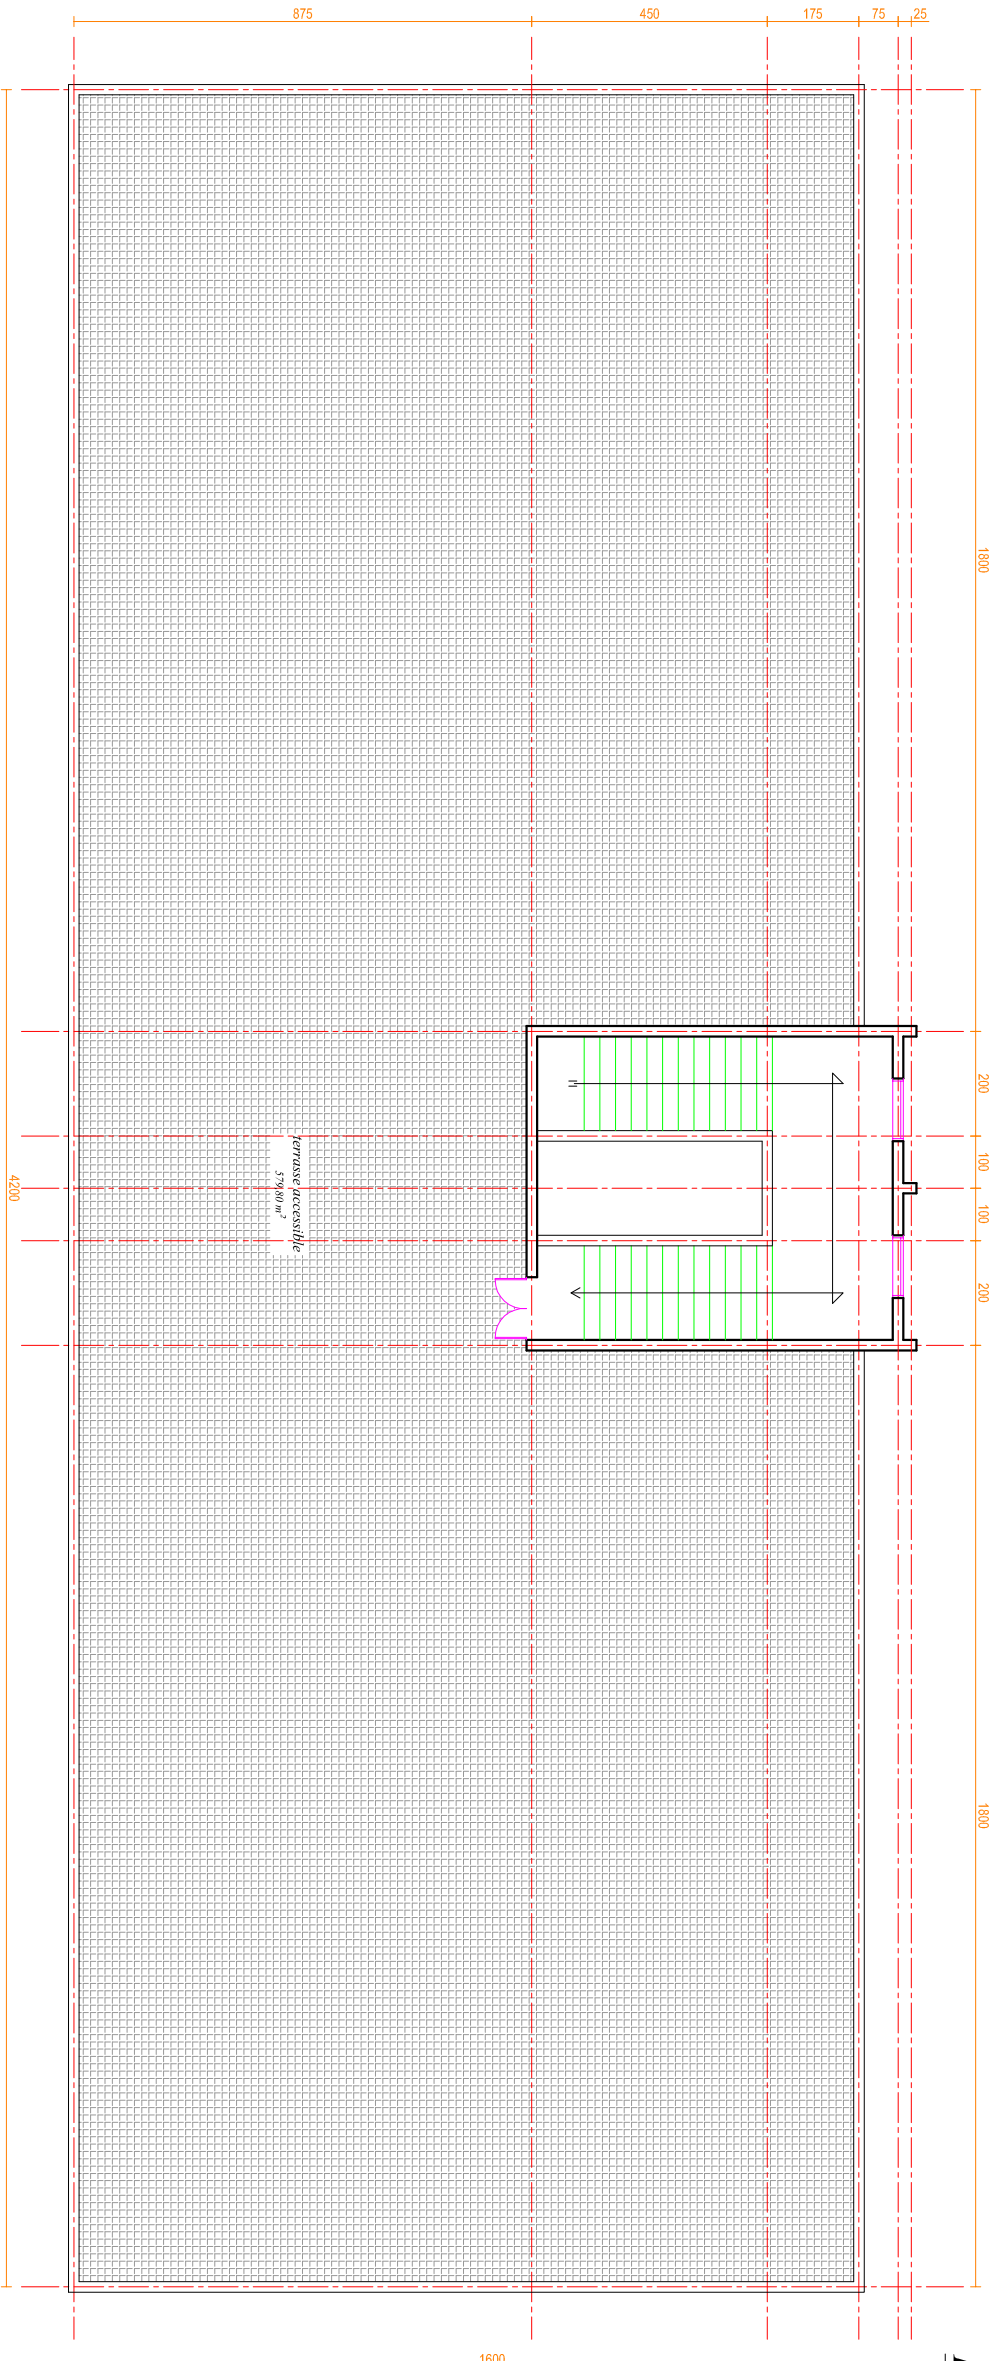

VUE EN PLAN

TOITURE-TERRASSE

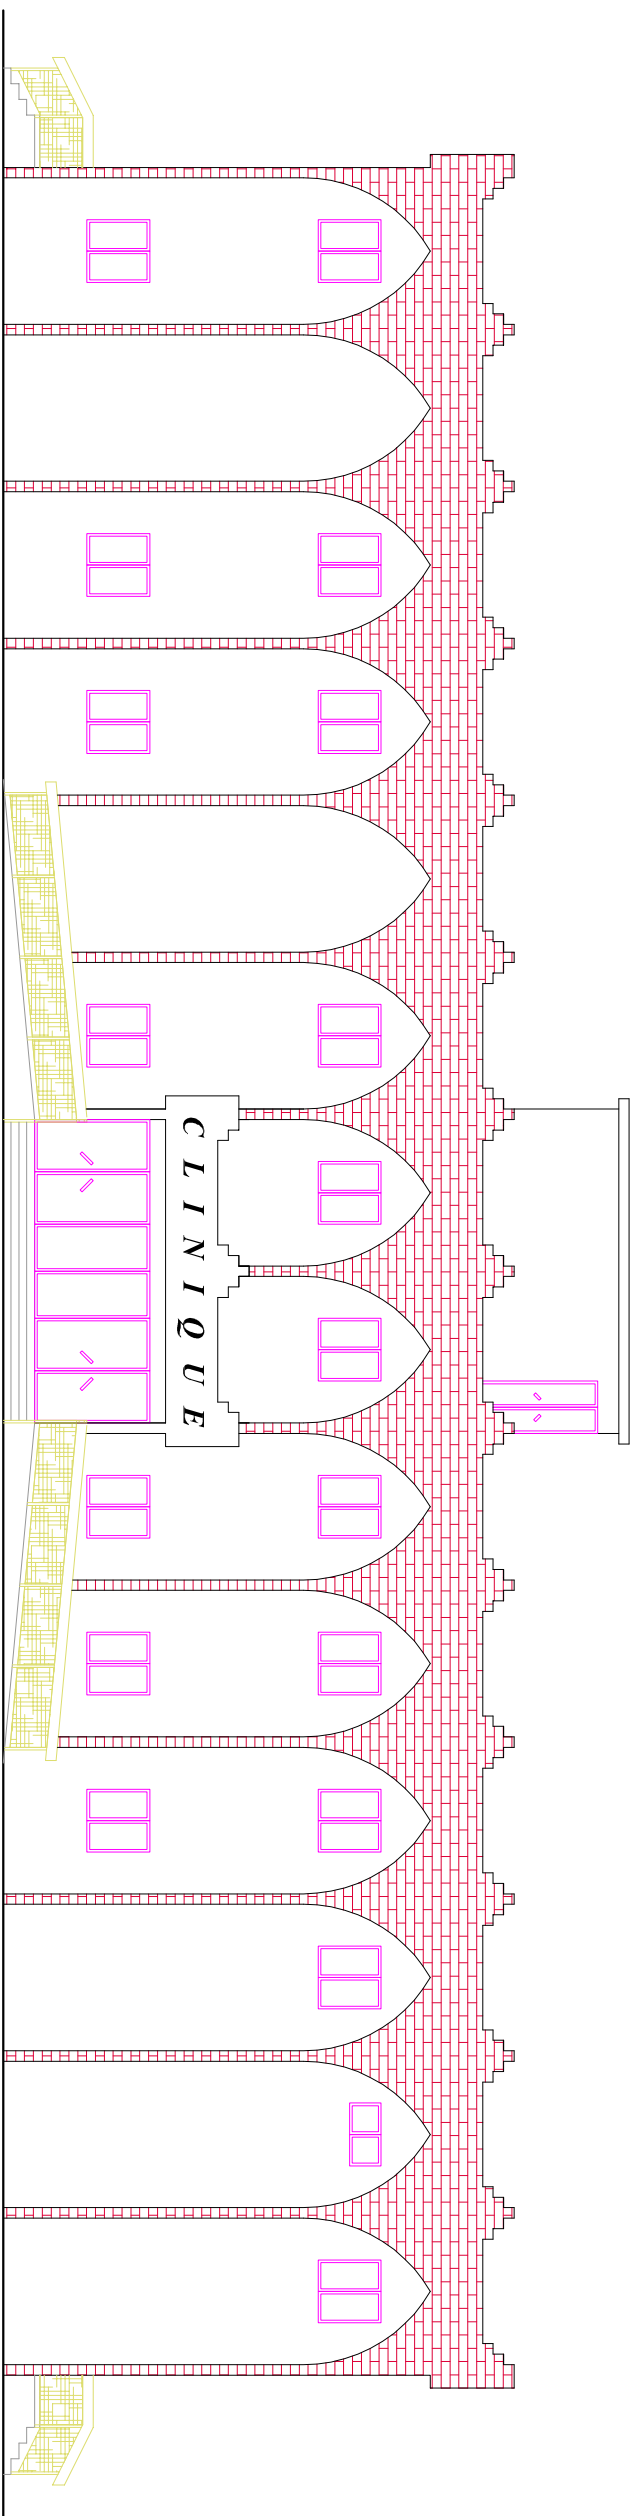

FACADE PRINCIPALE


Date : Mars 2022

Variante : N°02


Planche : 2/3

Echelle : 1/100e


PROJET DE CONSTRUCTION
D'UNE CLINIQUE

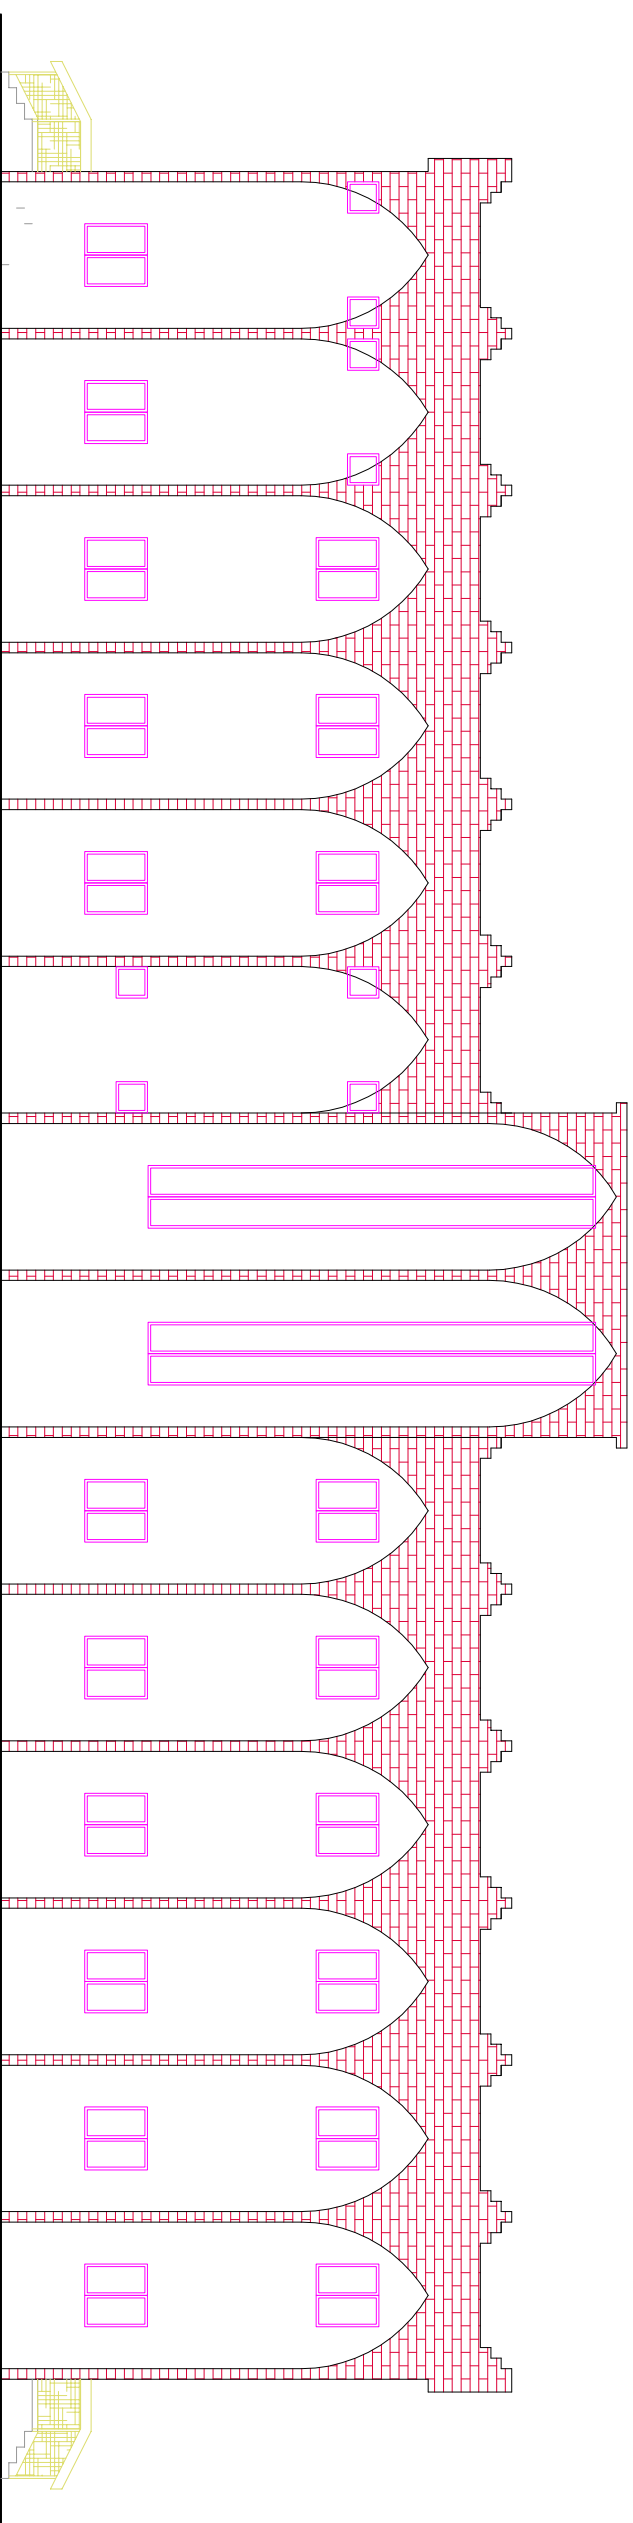

FACADE ARRIERE

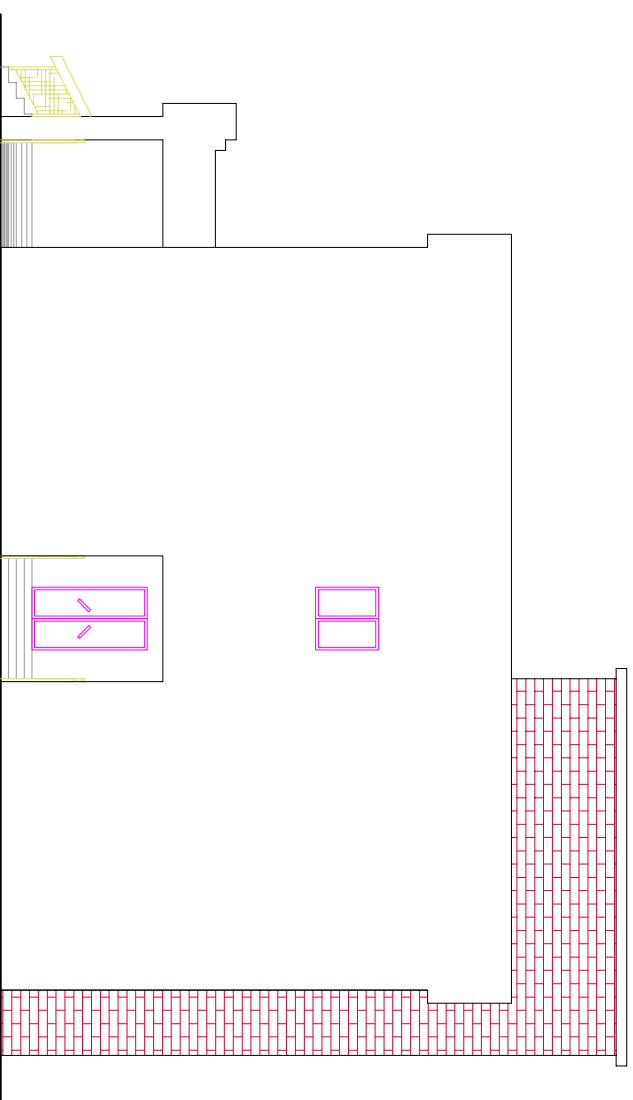

FACADE LATERALE DROITE

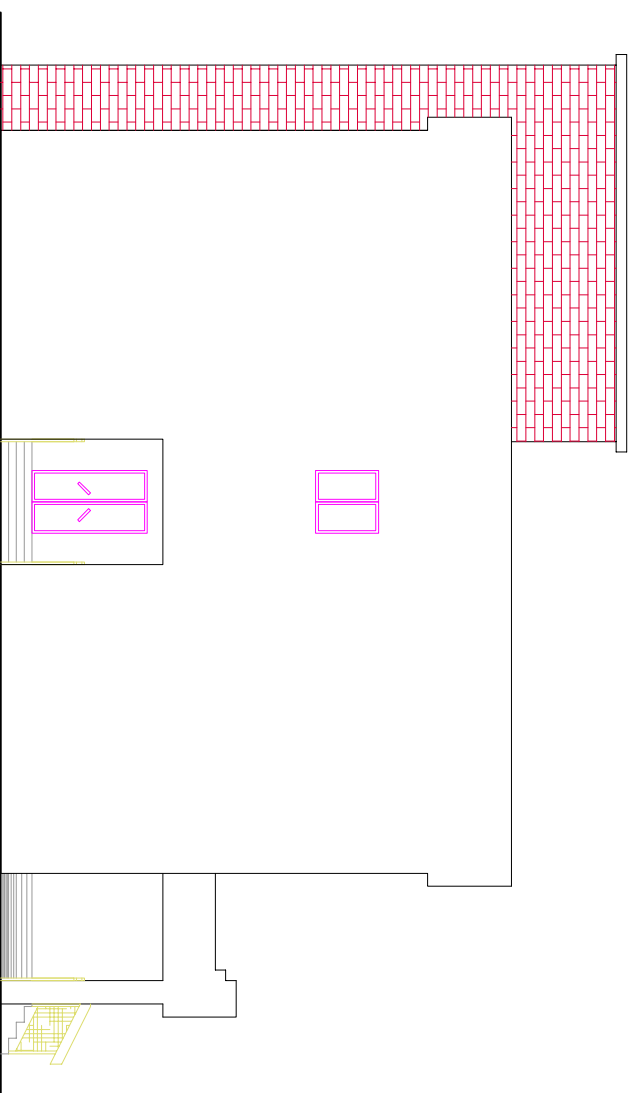

FACADE LATERALE GAUCHE